


PLANTA PRIMERA

e 1/100

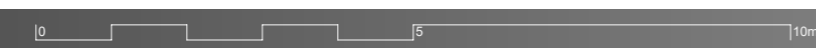

33 años **488** PROYECTO BASICO DE 48 VIVIENDAS, GARAJES, TRASTEROS Y PISCINA
 EMPLAZAMIENTO: PARCELA 3.8 SECTOR PAU.O-3. CORDOBA

PLANO PLANTA PRIMERA SUSTITUYE A -
 DISTRIBUCION. DENOMINACION TOTAL -
 Escala 1:100 **04**

hermanca promotora ARQUITECTOS. JOSE Mº BARROSO CAMPOS. ANTONIO GALISTEO ROSA
 BORRADOR 9 JUNIO 2021 ED21-002

El presente documento es copia de su original del que son autores los Arquitectos, su utilización total o parcial, así como cualquier reproducción o cesión a terceros, quedará a la presente autorización expresa de sus autores, quedando en todo caso prohibida cualquier modificación unilateral del mismo.